


VERTICA

APARTMENTS

INWESTOR
CITY INVEST
sp. z o.o.

CHORZOWSKA 11A | RADOM


SCHEMAT KONDYGNACJI LOKALIZACJA APARTAMENTU

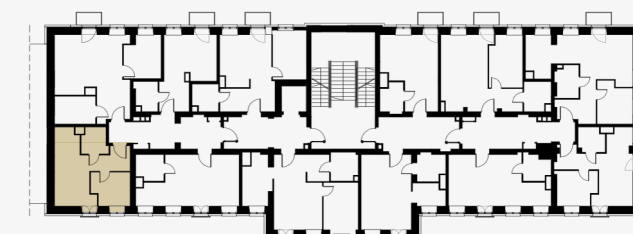

PIĘTRO 2
APARTAMENT 32

32.1 KORYTARZ	5.26 m ²
32.2 SALON + ANEKS	15.78 m ²
32.3 POKÓJ	8.52 m ²
32.4 ŁAZIENKA	4.03 m ²
POW. UŻYTKOWA	33.59 m²

BIURO SPRZEDAŻY
www.verticamodar.pl
CASA NIERUCHOMOŚCI Sp. z o.o.
ul. Graniczna 17 | 26-600 Radom
biuro@verticamodar.pl
tel. 721 910 910

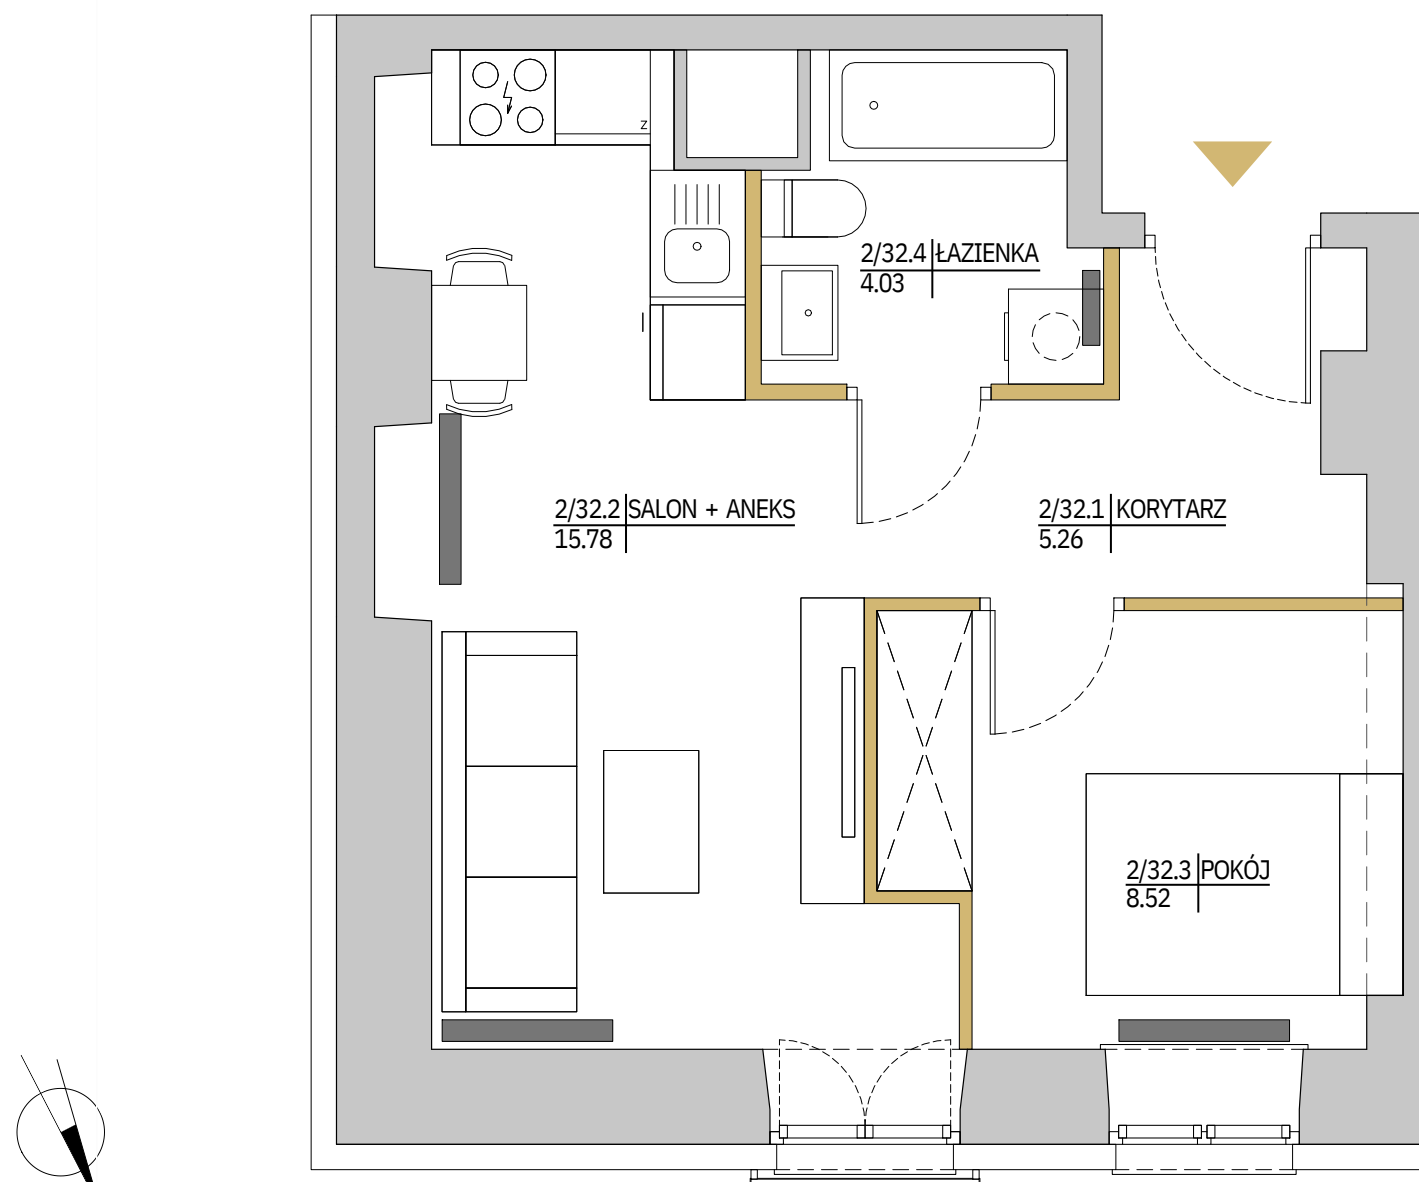

ŚCIANY NIEROZBIERALNE
ŚCIANY DZIAŁOWE Z MOŻLIWOŚCIĄ ROZBIÓRKI

WEJŚCIE
GRZEJNIKI



Powierzchnie pomieszczeń podano z uwzględnieniem grubości tynków, zgodnie z PN-ISO 9836;2022:07. Powierzchnie mogą ulec niewielkim zmianom w trakcie realizacji obiektu. Ostateczne powierzchnie będą znane po pomiarach geodezyjnych wybudowanego mieszkania. Rodzaj, wymiary i usytuowanie wyposażenia lokalu jest przykładowe. Aranżacja kuchni i łazienek stanowi podstawę do projektów instalacji. Rysunek objęty prawami autorskimi firmy "DAR-PROJEKT Pracownia Architektoniczna".