

VERTICA

APARTMENTS

INWESTOR
CITY INVEST
sp. z o.o.

CHORZOWSKA 11A | RADOM


SCHEMAT KONDYGNACJI LOKALIZACJA APARTAMENTU



PIĘTRO 3
APARTAMENT 42

42.1 KORYTARZ	8.07 m ²
42.2 SALON	16.41 m ²
42.3 KUCHNIA	8.08 m ²
42.4 POKÓJ	10.17 m ²
42.5 ŁAZIENKA	4.34 m ²
POW. UŻYTKOWA	47.07 m²

BIURO SPRZEDAŻY
www.verticamodar.pl
CASA NIERUCHOMOŚCI Sp. z o.o.
ul. Graniczna 17 | 26-600 Radom
biuro@verticamodar.pl
tel. **721 910 910**

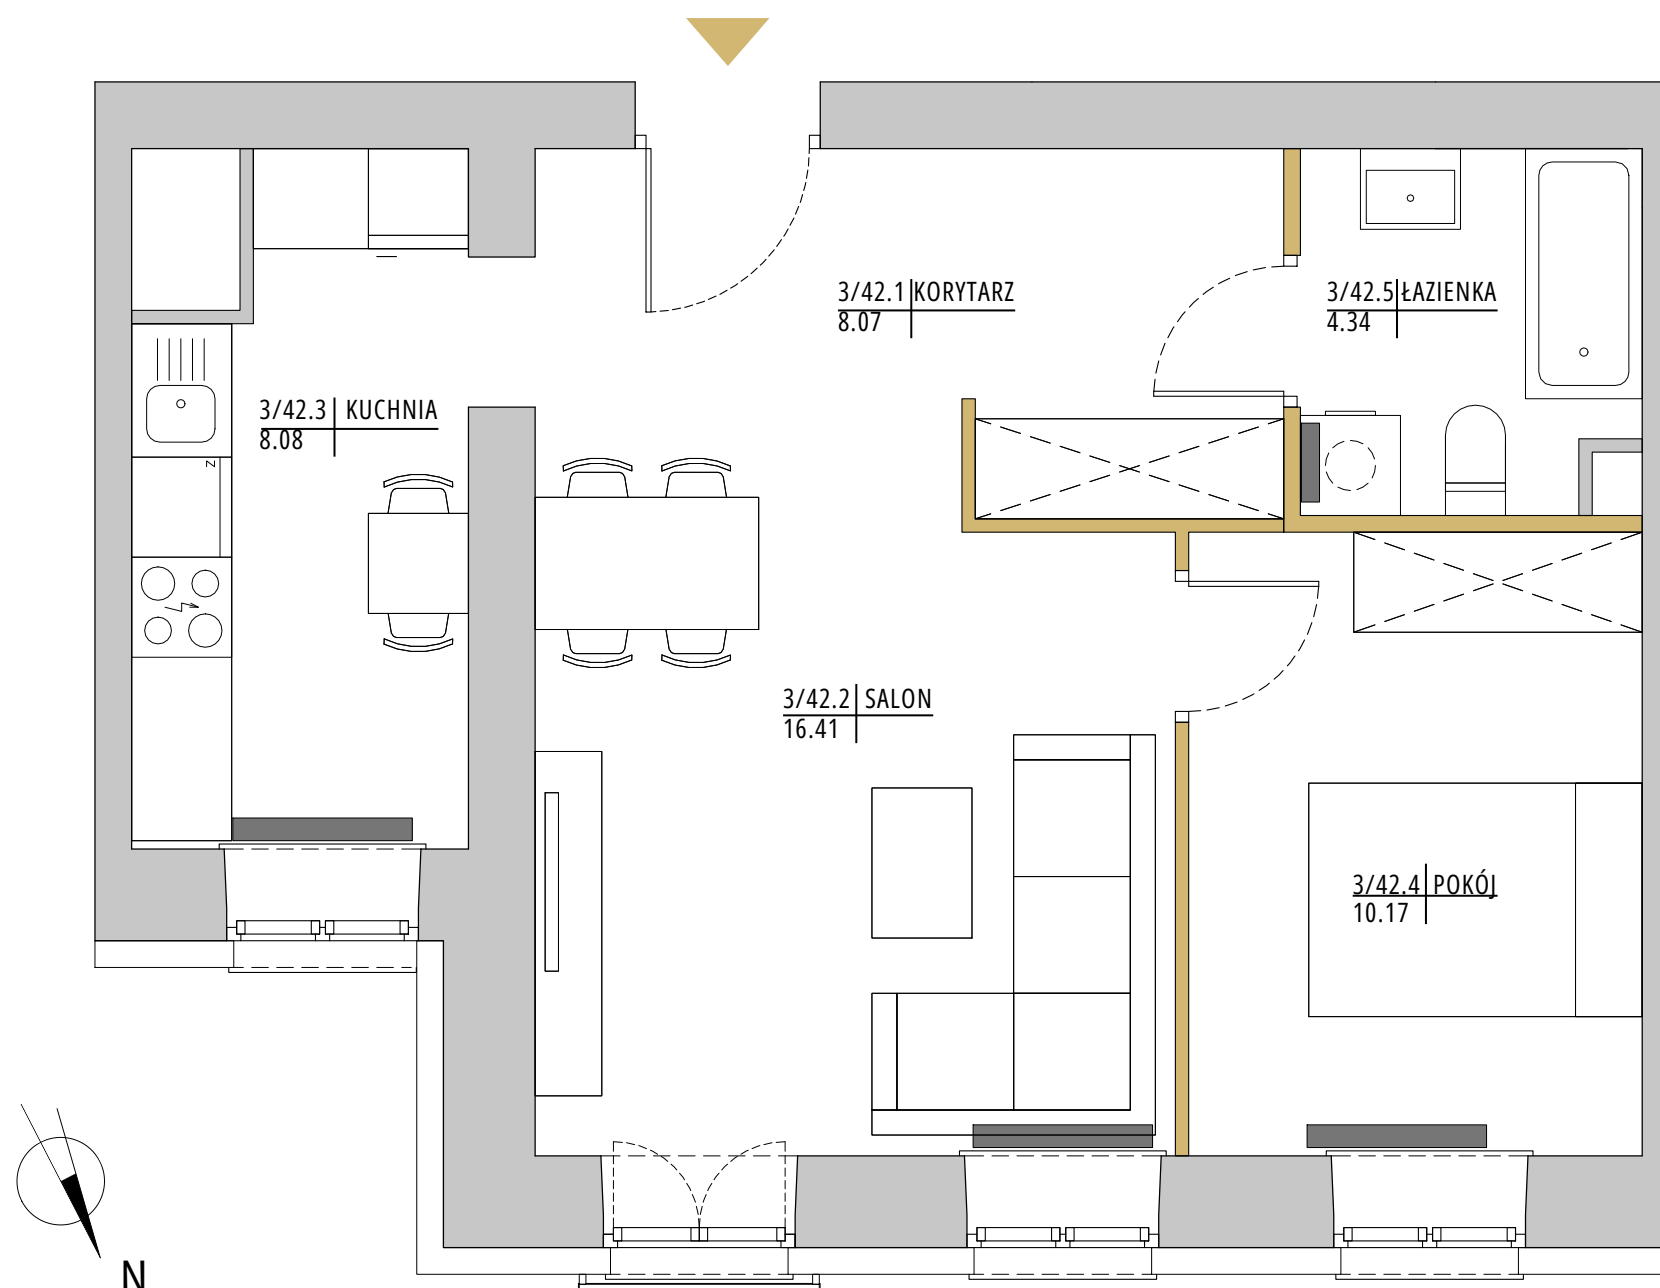

ŚCIANY NIEROZBIERALNE
ŚCIANY DZIAŁOWE Z MOŻLIWOŚCIĄ ROZBIÓRKI

WEJŚCIE
GRZEJNIKI



Powierzchnie pomieszczeń podano z uwzględnieniem grubości tynków, zgodnie z PN-ISO 9836;2022:07. Powierzchnie mogą ulec niewielkim zmianom w trakcie realizacji obiektu. Ostateczne powierzchnie będą znane po pomiarach geodezyjnych wybudowanego mieszkania. Rodzaj, wymiary i usytuowanie wyposażenia lokalu jest przykładowe. Aranżacja kuchni i łazienek stanowi podstawę do projektów instalacji. Rysunek objęty prawami autorskimi firmy "DAR-PROJEKT Pracownia Architektoniczna".